


**Legende:**

|  |                                     |  |                                       |  |                      |
|--|-------------------------------------|--|---------------------------------------|--|----------------------|
|  | BESTAND                             |  | BD BODENDURCHBRUCH (L/B)              |  | E ELEKTRO            |
|  | STAHLBETON                          |  | DD DECKENDURCHBRUCH (L/B)             |  | S SANITÄR            |
|  | MAUERWERK                           |  | DA DECKENAUSSPARUNG (L/N/T)           |  | H HEIZUNG            |
|  | TROCKENBAU-WAND                     |  | WD WANDURCHBRUCH (B/N)                |  | OK OBERKANTE         |
|  | ABBRUCH                             |  | WA WANDAUSSPARUNG (B/N/T)             |  | UK UNTERKANTE        |
|  | NEUE BAUTEILE                       |  | WS WANDSCHLITZ (N/T)                  |  | RD RICHDECKE         |
|  | ROH-FUSSBODEN                       |  | 18 FENSTERELEMENTNUMMER               |  | URZ OBERZUG          |
|  | ÄNDERUNG                            |  | PR1 POSITIONENNUMMER PR-FASSADE       |  | BR BRÜSTUNG          |
|  | TÜR/SCHWELLEN AB OK FERTIGFUSSBODEN |  | BR 0.90 OK BRÜSTUNG BEZOGEN AUF OK/FB |  | AD ABGEHÄNGTE DECKE  |
|  | 1.13° OK FERTIGFUSSBODEN            |  | OK FERTIG                             |  | RF FERTIGFUSSBODEN   |
|  |                                     |  | OK ROH-BAUTEIL                        |  | RF FERTIGFUSSBODEN   |
|  |                                     |  | OK ROH-FERTIG                         |  | LNH LICHTWE RAUMHÖHE |
|  |                                     |  | UK FERTIG                             |  | BA BODENBELAG        |
|  |                                     |  | UK ROH-BAUTEIL                        |  | RF REGENFALLEHR      |
|  |                                     |  | UK ROH-FERTIG                         |  | BW BRANDWAND         |
|  |                                     |  |                                       |  | TIS TÜR              |
|  |                                     |  |                                       |  | RS RAUCHSCHUTZTÜR    |
|  |                                     |  |                                       |  | D DICHTSCHLESSEND    |

**Hinweis:**  
 ±0,00 = 418.37 m ü. NN  
 Sämtliche Maße sind vor Beginn der Arbeiten von ausführenden Firmen verantwortlich zu prüfen. Festgestellte Differenzen sind mit der örtlichen Bauleitung zu klären. Alle für den Ausbau grundlegenden Maße sind am Bau zu nehmen. Änderung nur mit Genehmigung des planenden Architekten!!  
 DIE WERKPLANUNG GILT NUR IM ZUSAMMENHANG MIT DER STATISCHEN BERECHNUNG, DEN BEWEHRUNGSPLÄNEN UND DEN AUSSPARUNGSPLÄNEN DER HAUSTECHNIKPROJEKTANTEN.

|   |                           |                        |
|---|---------------------------|------------------------|
| Planinhalt:   | Plannr.: EKF-FRM-A-GR-001 | Index: VA_b            |
| KELLERGESCHOSS  | Maßstab: M 1 : 50         | Blattgröße: 1350 x 700 |
| UMBAU EVANGELISCHER KINDERGARTEN FREILASSING IN 83395 FREILASSING, LAUFENER STR. 74 |                           | Gez.: at               |

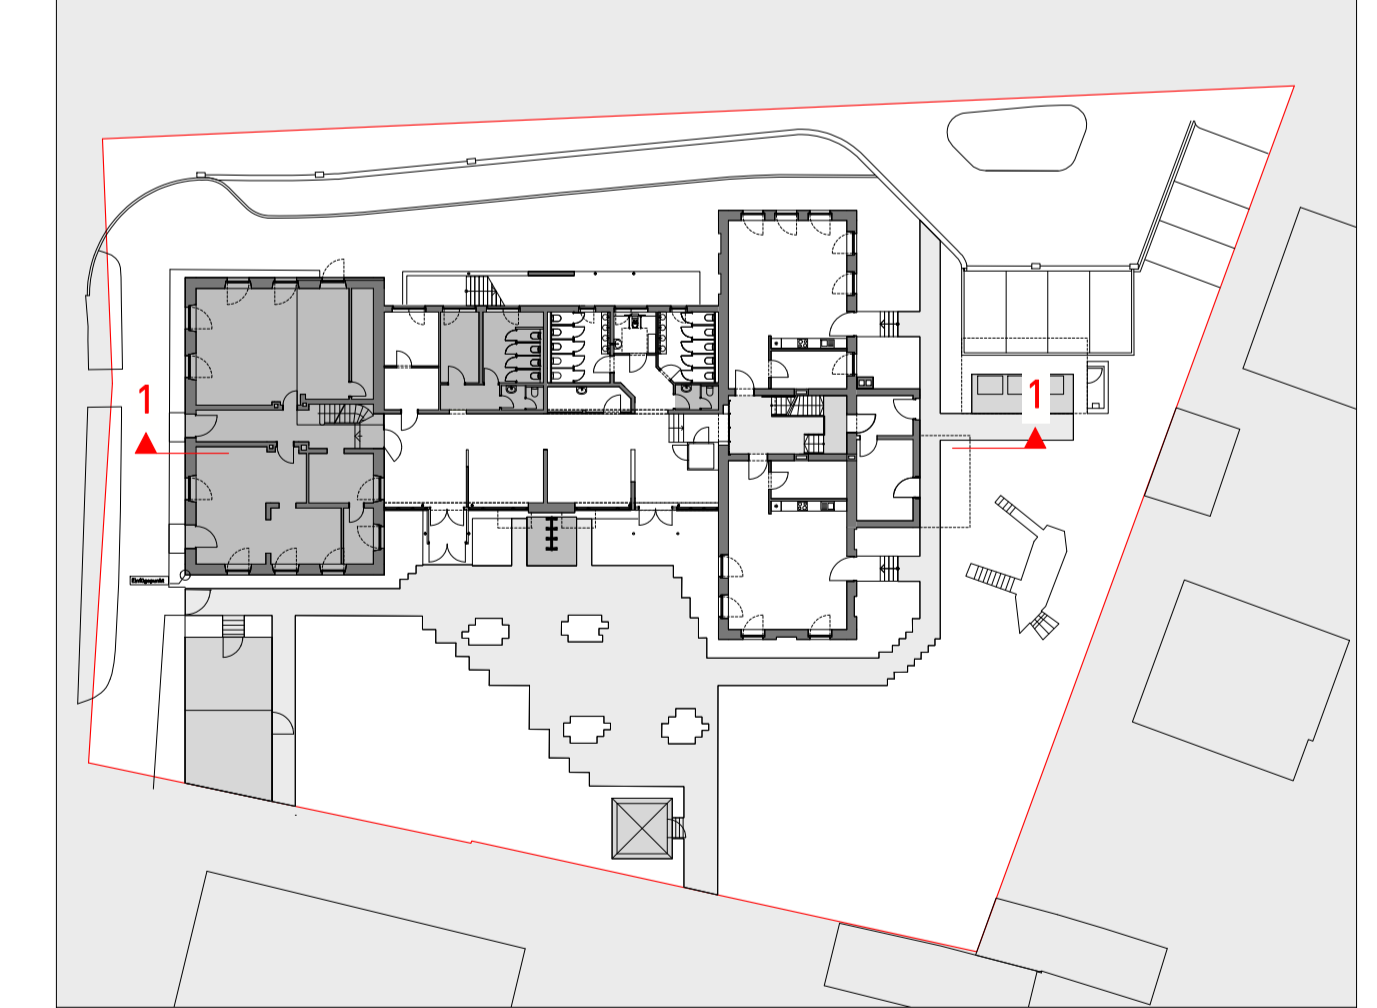

**Bauherr:**  
 STADT FREILASSING  
 MÜNCHENER STR. 15  
 83395 FREILASSING

**Planfertiger:**  
 DIPL.-ING. FRED MEIER ARCHITEKT BDA  
 MARTIN-OBERNDORFER-STR. 3  
 83395 FREILASSING  
 info@putzhammer.de, Tel. 08654 / 777 23 - 0

| Index | Datum    | Änderung/Ergänzung |
|-------|----------|--------------------|
| VA_a  | 25.01.21 |                    |
| VA_b  | 01.02.21 |                    |
|       |          |                    |
|       |          |                    |
**Vorabzug**