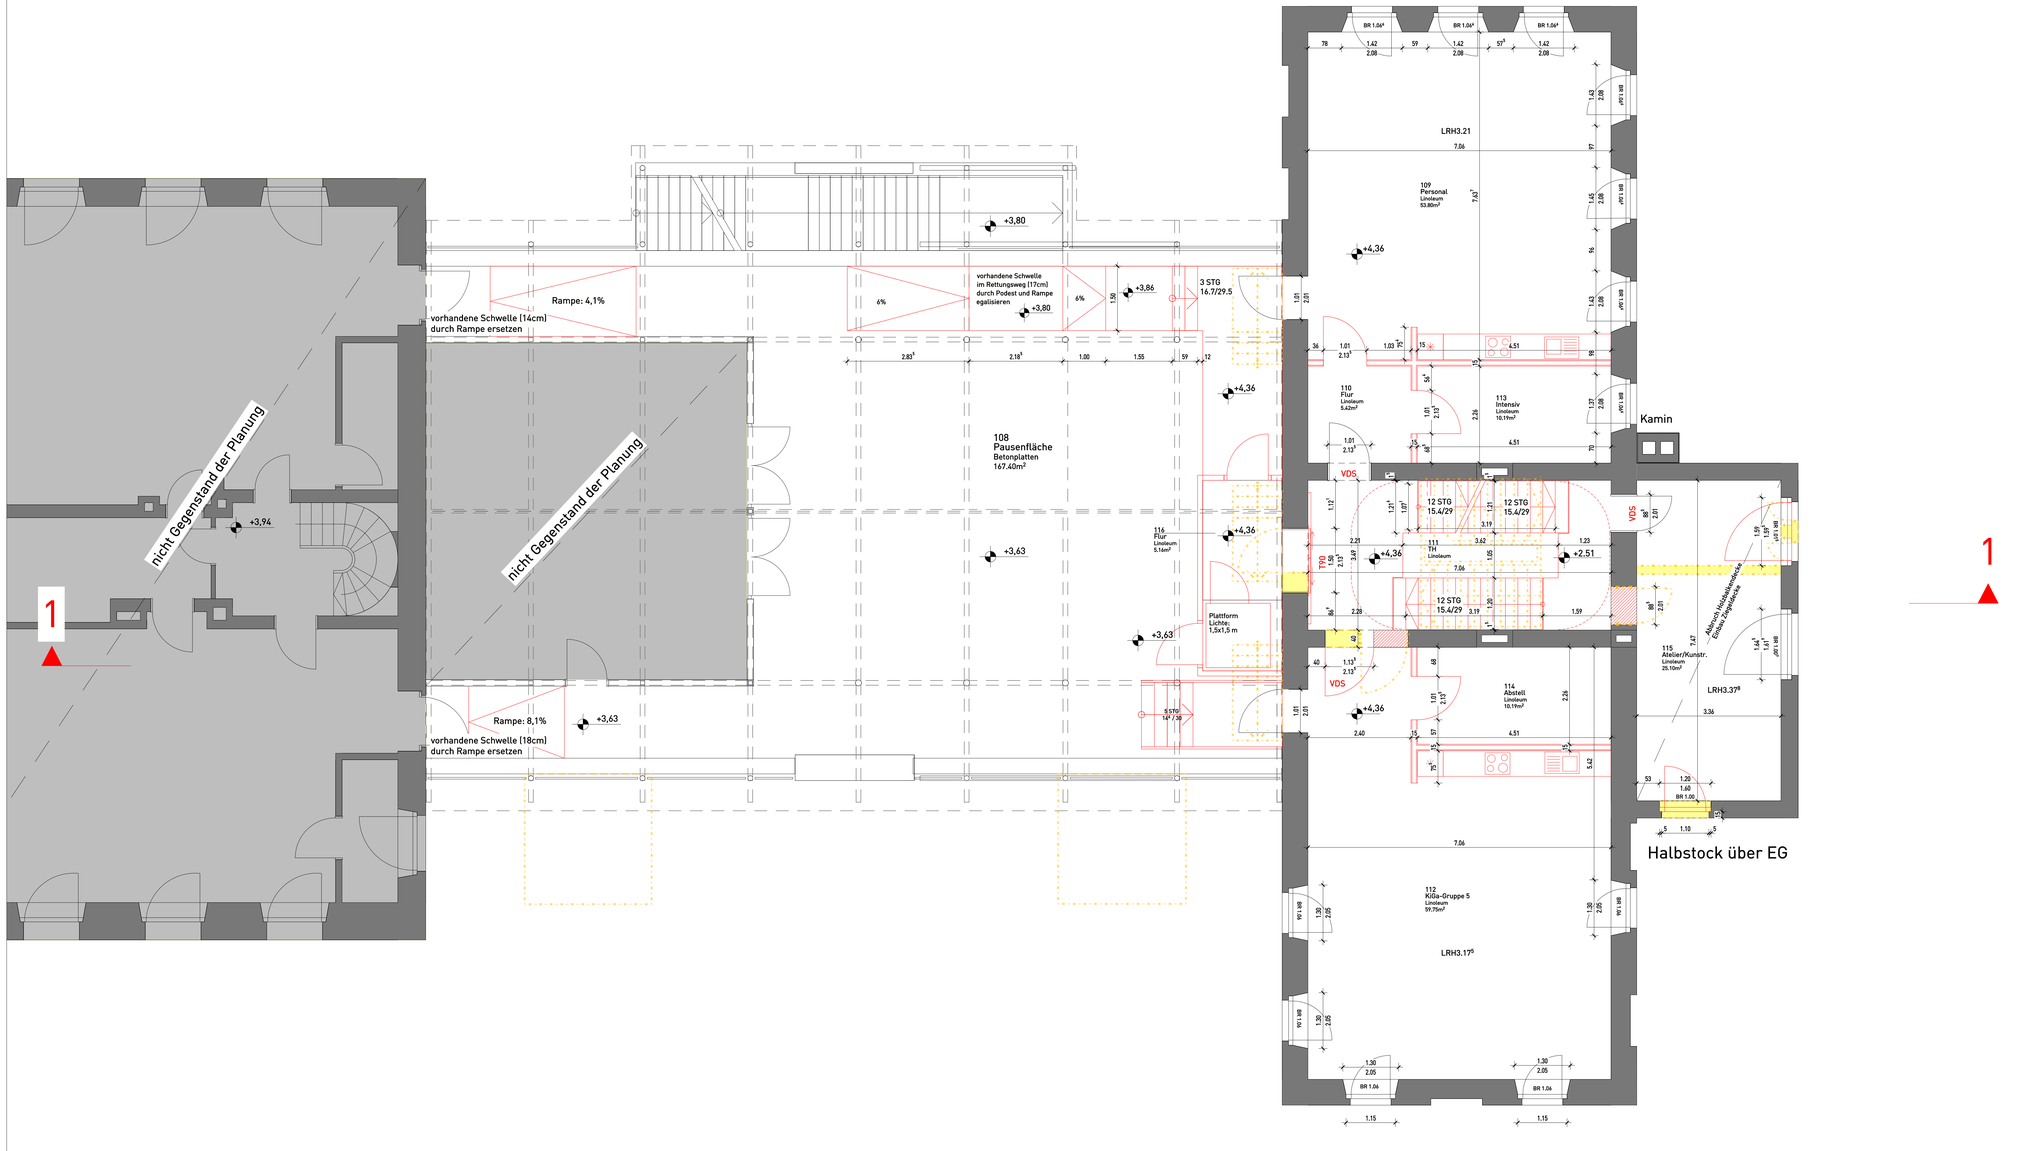


## Legende:

- BESTAND
- STAHLBETON
- MAUERWERK
- TROCKENBAU-WAND
- ABBRUCH
- NEUE BAUTEILE
- D-101 DETAILVERWEIS
- 01.02.18 ÄNDERUNG
- 1.15* / 2.15* TÜRHÖHEN AB OK FERTIGFUSSBODEN
- BD BODENDURCHBRUCH (L/B)
- DD DECKENDURCHBRUCH (L/B)
- DA DECKENAUSSPARUNG (L/B/T)
- WD WANDDURCHBRUCH (B/H)
- WA WANDAUSSPARUNG (B/H/T)
- WS WANDSCHLITZ (B/T)
- 18 FENSTERELEMENTNUMMER
- PR1 POSITIONSNUMMER PR-FASSADE
- BR 0.90 OK BRÖSTUNG BEZOGEN AUF OKFFB
- OK FERTIG / UK FERTIG
- OK ROH-BAUTEIL / UK ROH-BAUTEIL
- OK ROH=FERTIG / UK ROH=FERTIG

| | |
|---|---|
| E | ELEKTRO |
| S | SANITÄR |
| H | HEIZUNG |
| L | LÜFTUNG/KLIMA |
| OK | OBERKANTE |
| UK | UNTERKANTE |
| RD | ROHDECKE |
| UZ | UNTERZUG |
| UBZ | ÜBERZUG |
| BR | BRÖSTUNG |
| ST | STURZ |
| AD | ABGEHÄNGTE DECKE |
| RFB | ROHFUSSBODEN |
| FFB | FERTIGFUSSBODEN |
| LRH | LICHTE RAUMHÖHE |
| BA | BODENABLAUF |
| RF | REGENFALLROHR |
| BW | BRANDWAND |
| T30 | T30-TÜR |
| RS | RAUCHSCHUTZTÜR |
| D | DICHTSCHLIESSEND |

## Hinweis:

±0,00 = 418.37 m ü. NN

Sämtliche Maße sind vor Beginn der Arbeiten von ausführenden Firmen verantwortlich zu prüfen. Festgestellte Differenzen sind mit der örtlichen Bauleitung zu klären. Alle für den Ausbau grundlegenden Maße sind am Bau zu nehmen. Änderung nur mit Genehmigung des planenden Architekten!!

DIE WERKPLANUNG GILT NUR IM ZUSAMMENHANG MIT DER STATISCHEN BERECHNUNG, DEN BEWEHRUNGSPLÄNEN UND DEN AUSSPARUNGSPLÄNEN DER HAUSTECHNIKPROJEKTANTEN.

| Planinhalt: | Plannr.: | Index: |
|---|---|---|
| OBERGESCHOSS | EKF-FRM-A-GR-020 | VA_b |
| | Maßstab: M 1 : 50 / Blattgröße: 1160 x 700 | Gez.: at |

UMBAU EVANGELISCHER KINDERGARTEN FREILASSING
IN 83395 FREILASSING, LAUFENER STR. 74

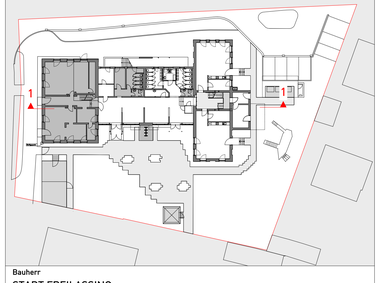


Bauherr
STADT FREILASSING
MÜNCHENER STR. 15
83395 FREILASSING

Planfertiger:
DIPL.-ING. FRED MEIER ARCHITEKT BDA
MARTIN-OBERNDORFER-STR. 3
83395 FREILASSING
info@putzhammer.de, Tel. 08654 / 777 23 - 0


| Index | Datum | Änderung/Ergänzung |
|---|---|---|
| VA_a | 25.01.21 | . |
| VA_b | 01.02.21 | . |
| | | . |
| | | . |
| | | . |
| | | . |
| | | . |
| | | . |

Vorabzug