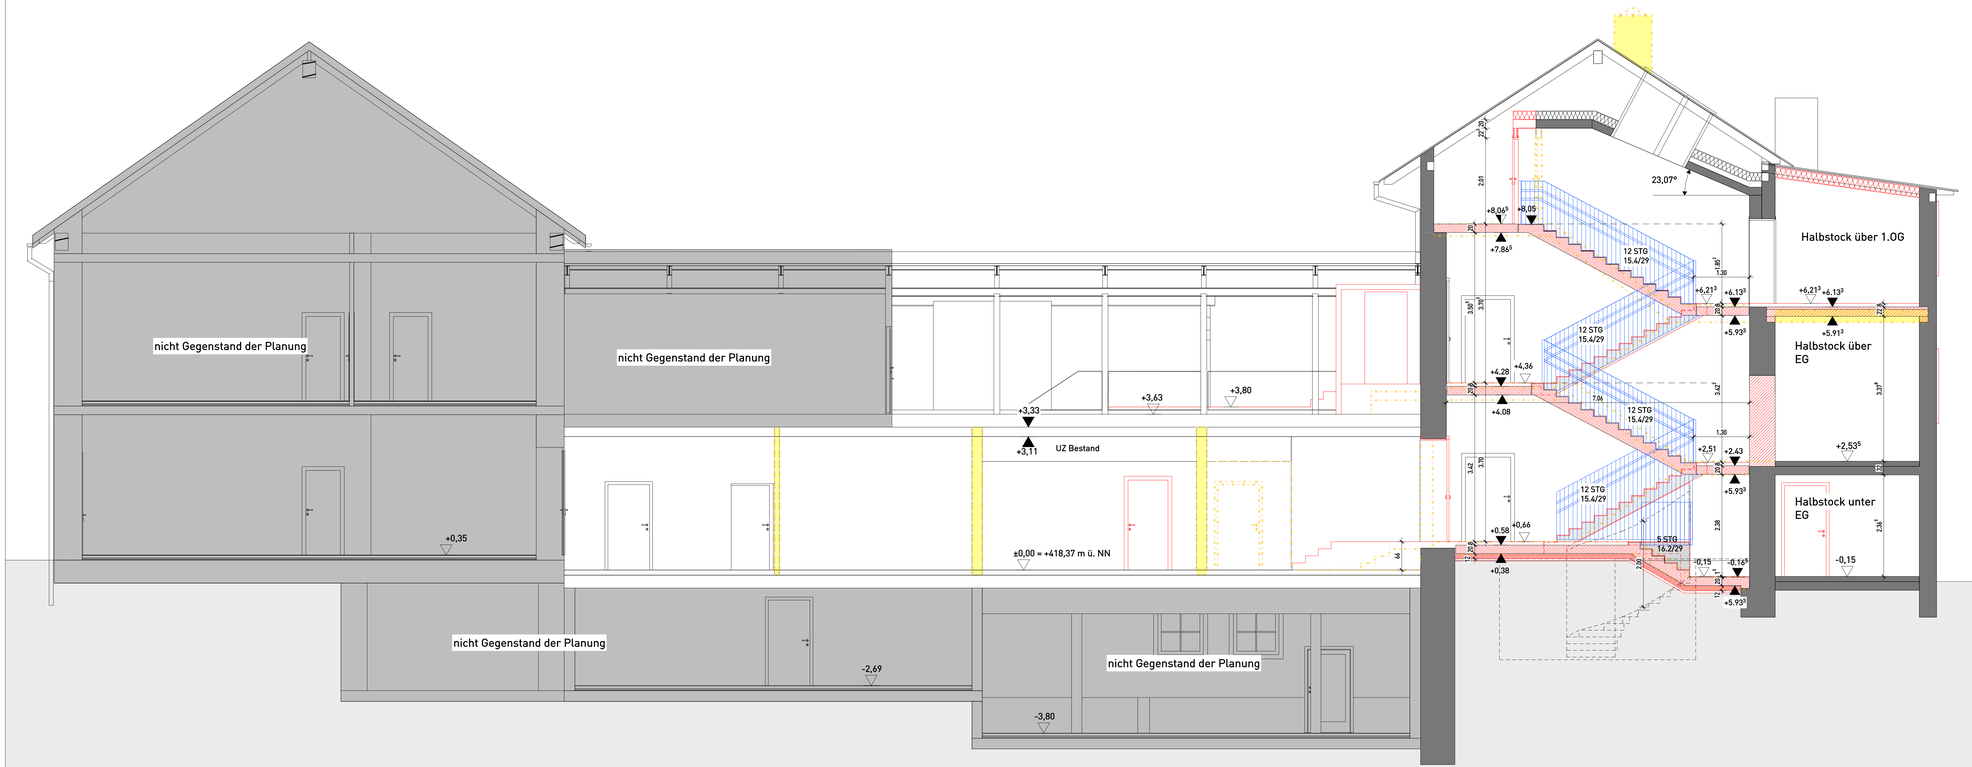

Schnitt 1-1

Legende:

BESTAND
STAHLBETON
MAUERWERK
TROCKENBAU-WAND
ABBRUCH
NEUE BAUTEILE
D-101 DETAILVERWEIS
01.02.18 ÄNDERUNG
1.13³ / 2.13³ TÜRHÖHEN AB OK FERTIGFUSSBODEN

BD BODENDURCHBRUCH (L/B)
DD DECKENDURCHBRUCH (L/B)
DA DECKENAUSSPARUNG (L/B/T)
WD WANDDURCHBRUCH (B/H)
WA WANDAUSSPARUNG (B/H/T)
WS WANDSCHLITZ (B/T)
18 FENSTERELEMENTNUMMER
PR1 POSITIONSNUMMER PR-FASSADE
BR 0,90 OK BRÖSTUNG BEZOGEN AUF OKFFB
OK FERTIG
UK FERTIG
OK ROH-BAUTEIL
UK ROH-BAUTEIL
OK ROH=FERTIG
UK ROH=FERTIG

E ELEKTRO
S SANITÄR
H HEIZUNG
L LÜFTUNG/KLIMA
OK OBERKANTE
UK UNTERKANTE
RD ROHDECKE
UZ UNTERZUG
UBZ ÜBERZUG
BR BRÜSTUNG
ST STURZ
AD ABGEHÄNGTE DECKE
RFB ROHFUSSBODEN
FFB FERTIGFUSSBODEN
LRH LICHTE RAUMHÖHE
BA BODENABLAUF
RF REGENFALLROHR
BW BRANDWAND
TÜR TÜR-TÜR
RS RAUCHSCHUTZTÜR
D DICHTSCHLIESSEND

Hinweis:

±0,00 = 418.37 m ü. NN

Sämtliche Maße sind vor Beginn der Arbeiten von ausführenden Firmen verantwortlich zu prüfen. Festgestellte Differenzen sind mit der örtlichen Bauleitung zu klären. Alle für den Ausbau grundlegenden Maße sind am Bau zu nehmen. Änderung nur mit Genehmigung des planenden Architekten!!

DIE WERKPLANUNG GILT NUR IM ZUSAMMENHANG MIT DER STATISCHEN BERECHNUNG, DEN BEWEHRUNGSPLÄNEN UND DEN AUSSPARUNGSPLÄNEN DER HAUSTECHNIKPROJEKTANTEN.

Planinhalt:	Plannr.:	Index:
SCHNITT 1-1	EKF-FRM-A-SCH-100	VA_b
	Maßstab: M 1 : 50 / Blattgröße: 1160 x 485	Gez.: at

UMBAU EVANGELISCHER KINDERGARTEN FREILASSING
IN 83395 FREILASSING, LAUFENER STR. 74

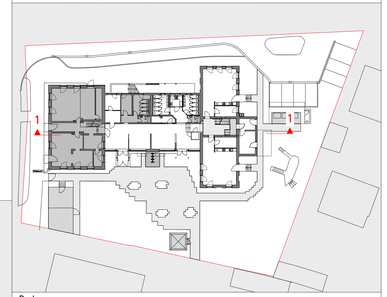

Bauherr
STADT FREILASSING
MÜNCHENER STR. 15
83395 FREILASSING

Planfertiger:
DIPL.-ING. FRED MEIER ARCHITEKT BDA
MARTIN-OBERNDORFER-STR. 3
83395 FREILASSING
info@putzhammer.de, Tel. 08654 / 777 23 - 0

Index	Datum	Änderung/Ergänzung
VA_a	25.01.21	.
VA_b	01.02.21	.
		.
		.
		.
		.

Vorabzug